


PLAN DE SITUATION POUR ENQUETE

| | | | | |
|--------------------|---|-----------------|---------------------------|----------------------------|
| COMMUNE DE | ROMONT (FR) | | ARTICLE | SURFACE |
| Propriétaire (s) : | Centre de tri Romont SA (CHE-457.785.642) | | 774 | 7'982 m² |
| ECHELLE | 1:500 | COORDONNEES | E= 2'559'180 N= 1'170'690 | PLAN 18 |
| MENTION : | | AF | : Non | |
| | | Report d'indice | : Non | |
| | | RPTB | : Non | |

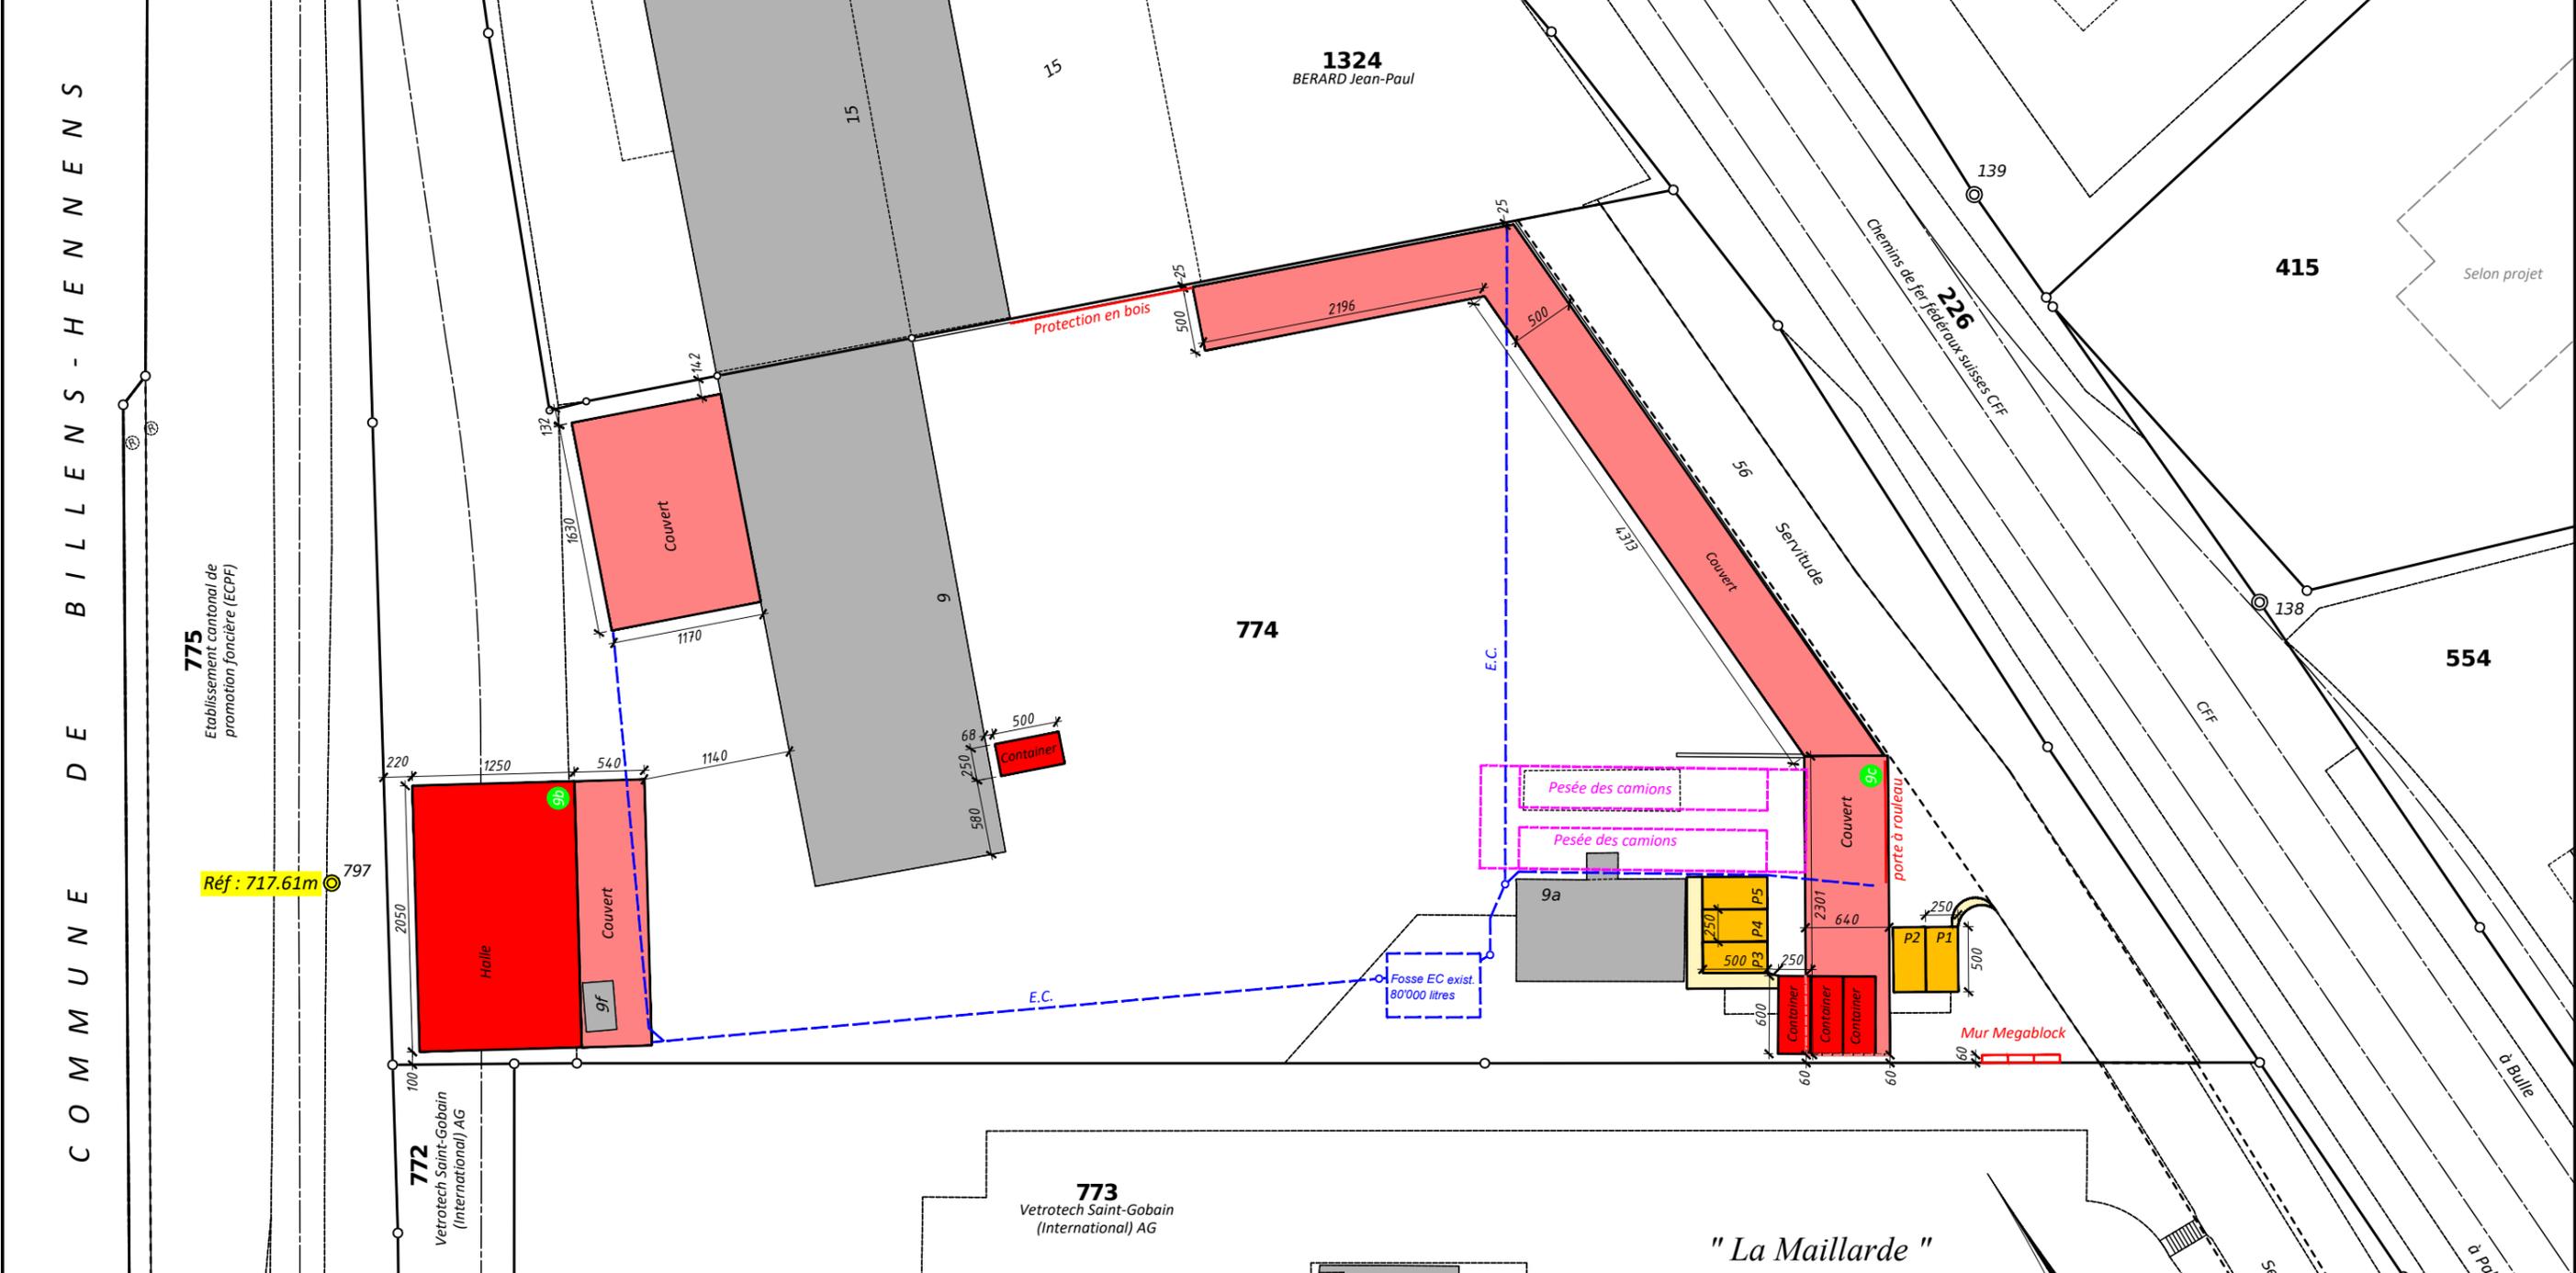

Etabli à Romont, le 11 avril 2023
 Réf.: R 2762
 Aut. n° 003/23.04.11/000
 Tél: 026/652.15.71
 mail@yc-geomatique.ch

Y C-GEOMATIQUE SA
 YVAN CHASSOT
 Géomètre officiel - Ingénieur rural EPF-SIA
 Av. Gérard-Clerc 4 - CP 231
 1680 Romont

" La Maillarde "
 " Route de la Maillarde "